
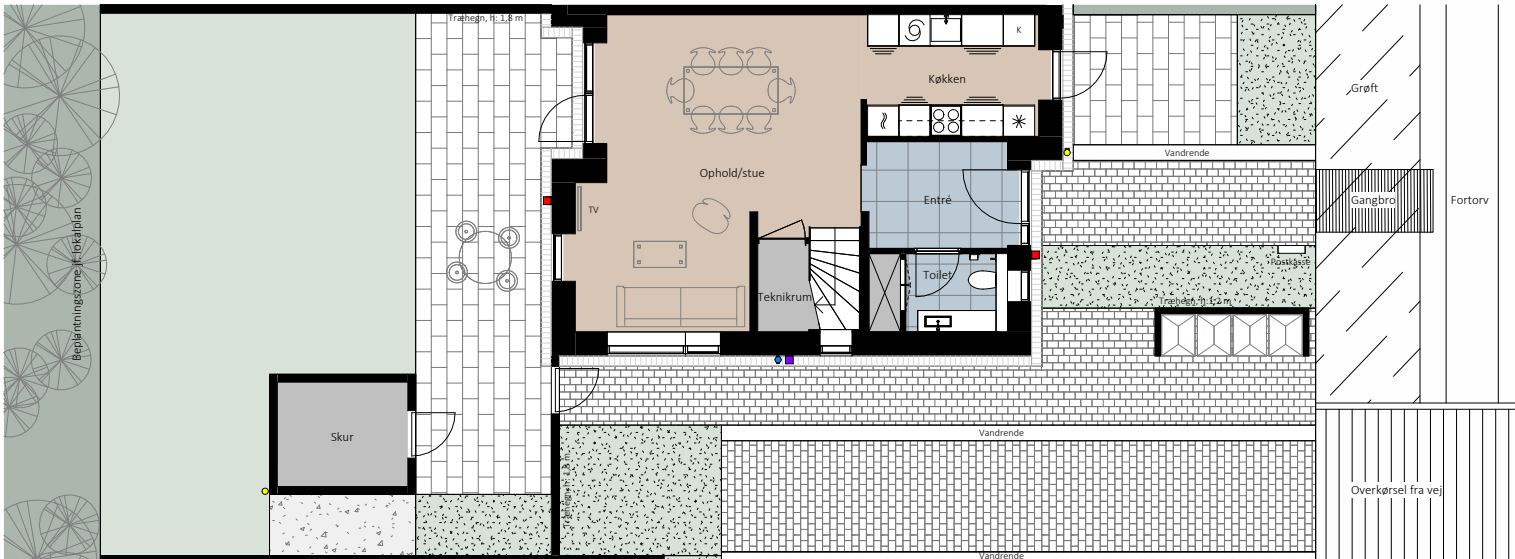


Plantegning

2 plan - 5 værelser

BOLIG NR.	ADRESSE	VÆRELSE	BOLIG BBR M ²	JORDSTYKKE BBR M ²
28	Granen 8	5	122 m ²	243 m ²

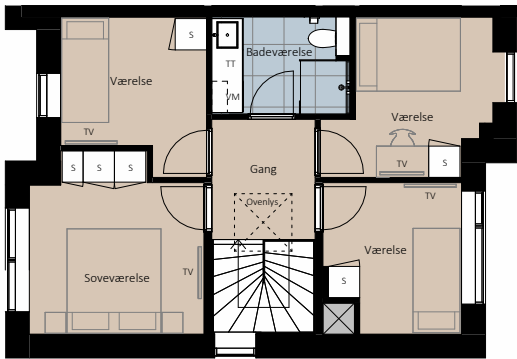

Stueplan

Signaturforklaring

- Vaskemaskine / tørretumbler

Trappetrin

TV

Kosterkab

Skab

Opvaskemaskine

Kogeplade

Vask

Højskab med ovn

Køle- / fryseskab

Overskabe Køkken/bad

Badeværelsesskab

Teknik

Hæk

Græs

Stauder

Stenbed

Belægning - Terrasse

Belægning - Gangsti

Sokkelrende


Plads til 4 stk. affaldscontainer

Udendørs belysning / udendørs stikkontakt

Forberedt til EL-ladestander

Udvendig spulehane

Nedløbsrør

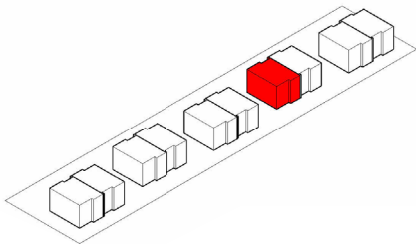

HOLBÆK HAVE

De angivne arealer på plantegningen er alene gulvarealer. Nettoareal er inklusiv skabe, garderobe, køkken og skabe i bad. Plantegninger er kun vejledende – forbehold for fejl og ændringer. Februar 2025.